

WANDAUFBAU


BETONSTÜTZE ORTBETON

SWISSPOR EPS LAMBDA


WHITE 030

STRUKTURPUTZ RILLEN-

PUTZ RÖFIX

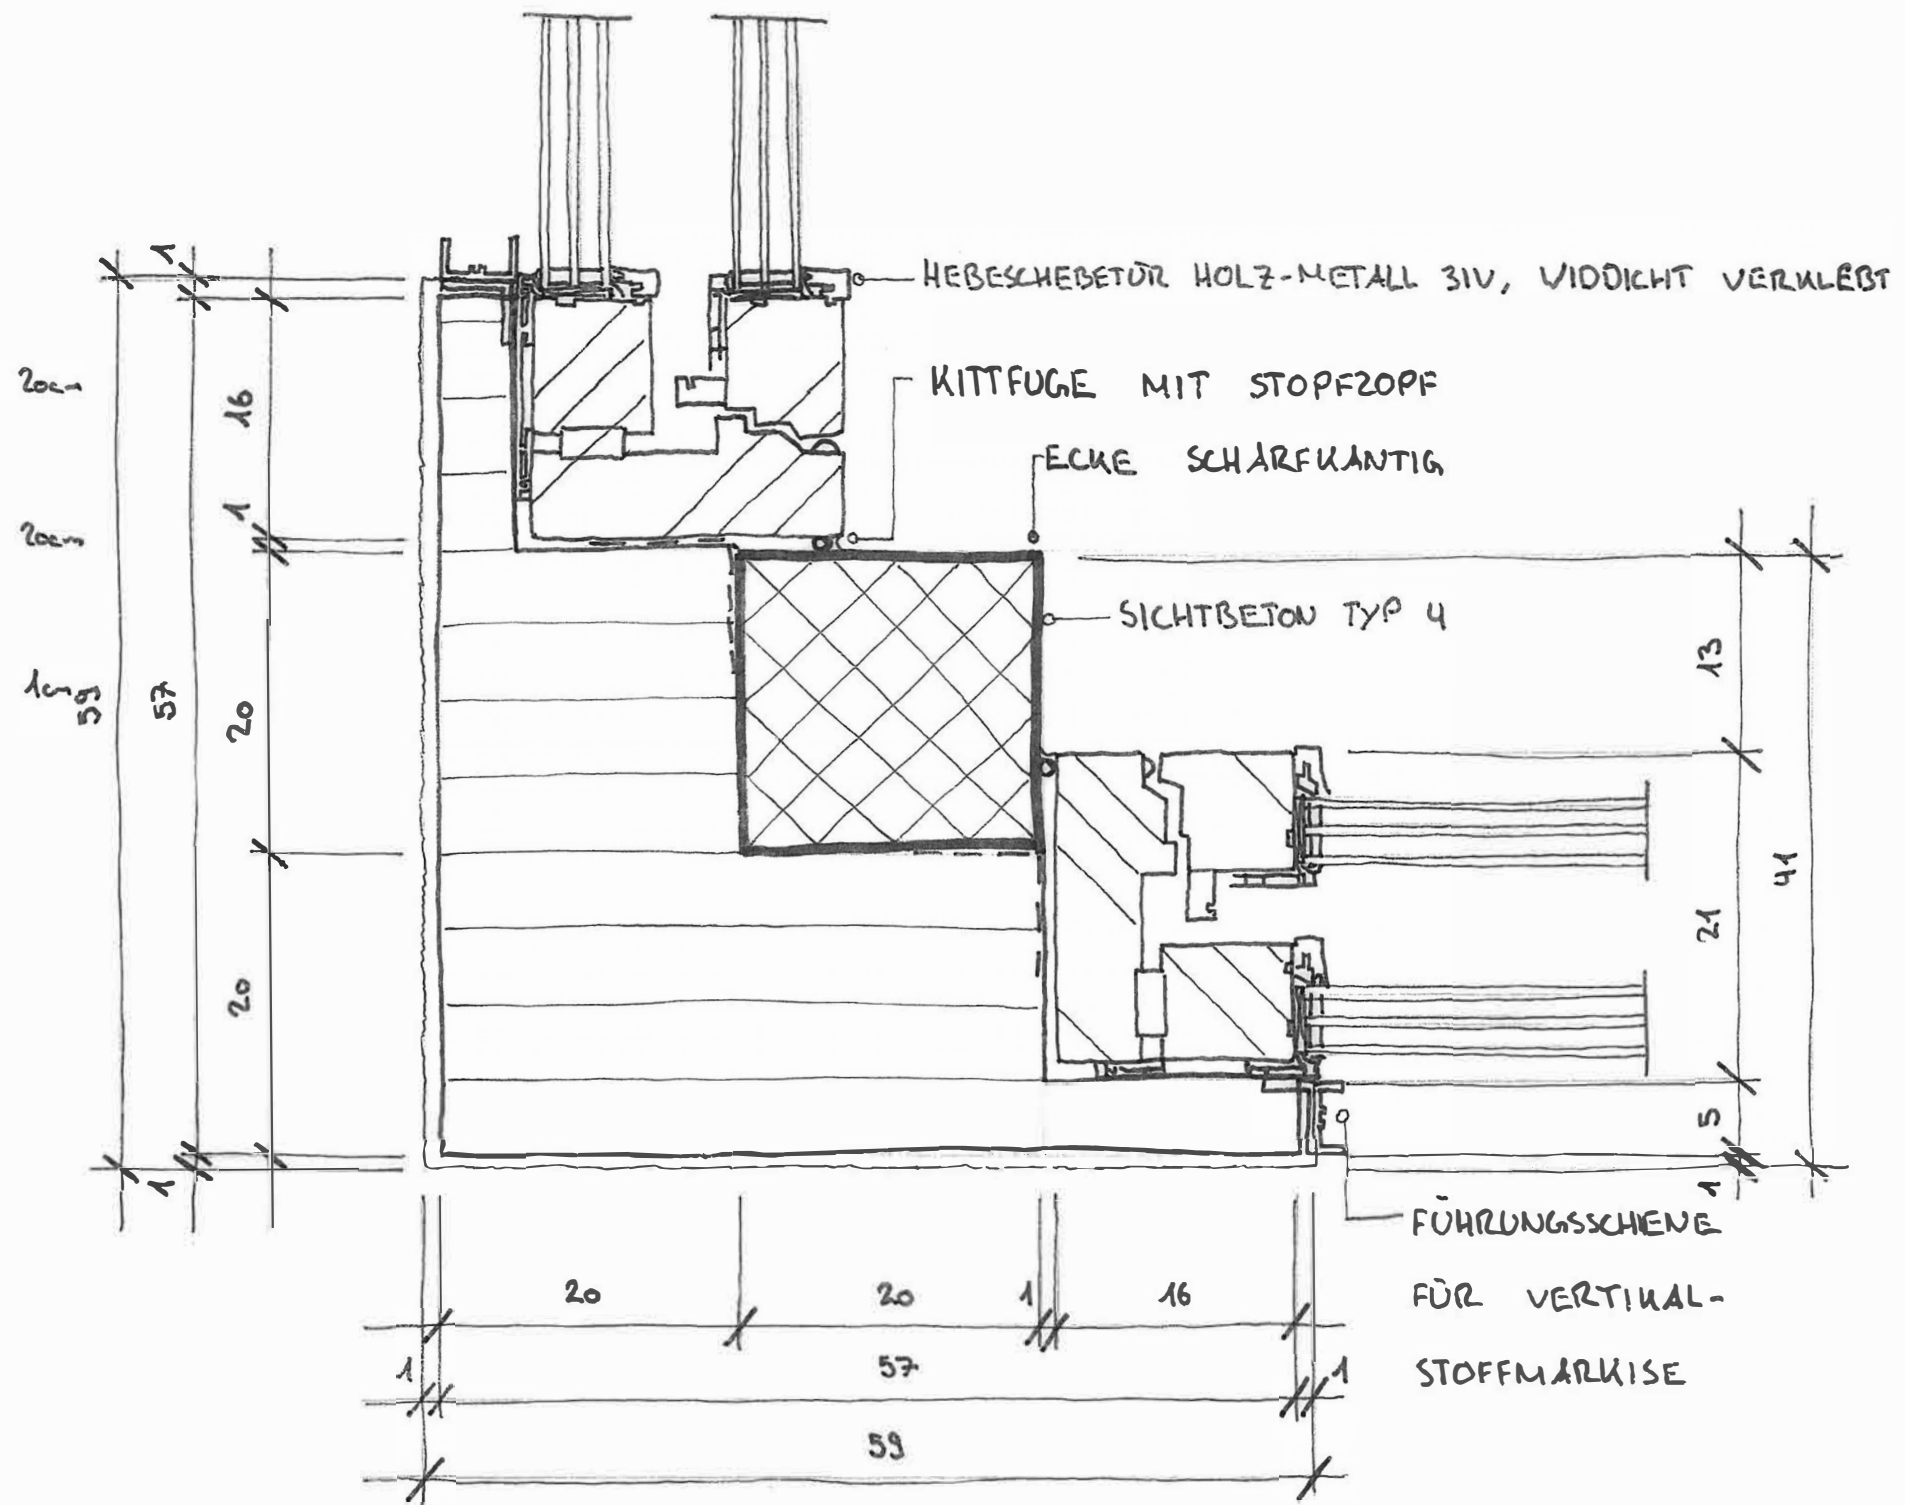

Kanton Schwyz Zeichnen Fachrichtung Architektur QV Sommer 2020  
 Praktische Arbeiten Name .....  
 Plantitel **DETAIL 01** MST. 1:7.5

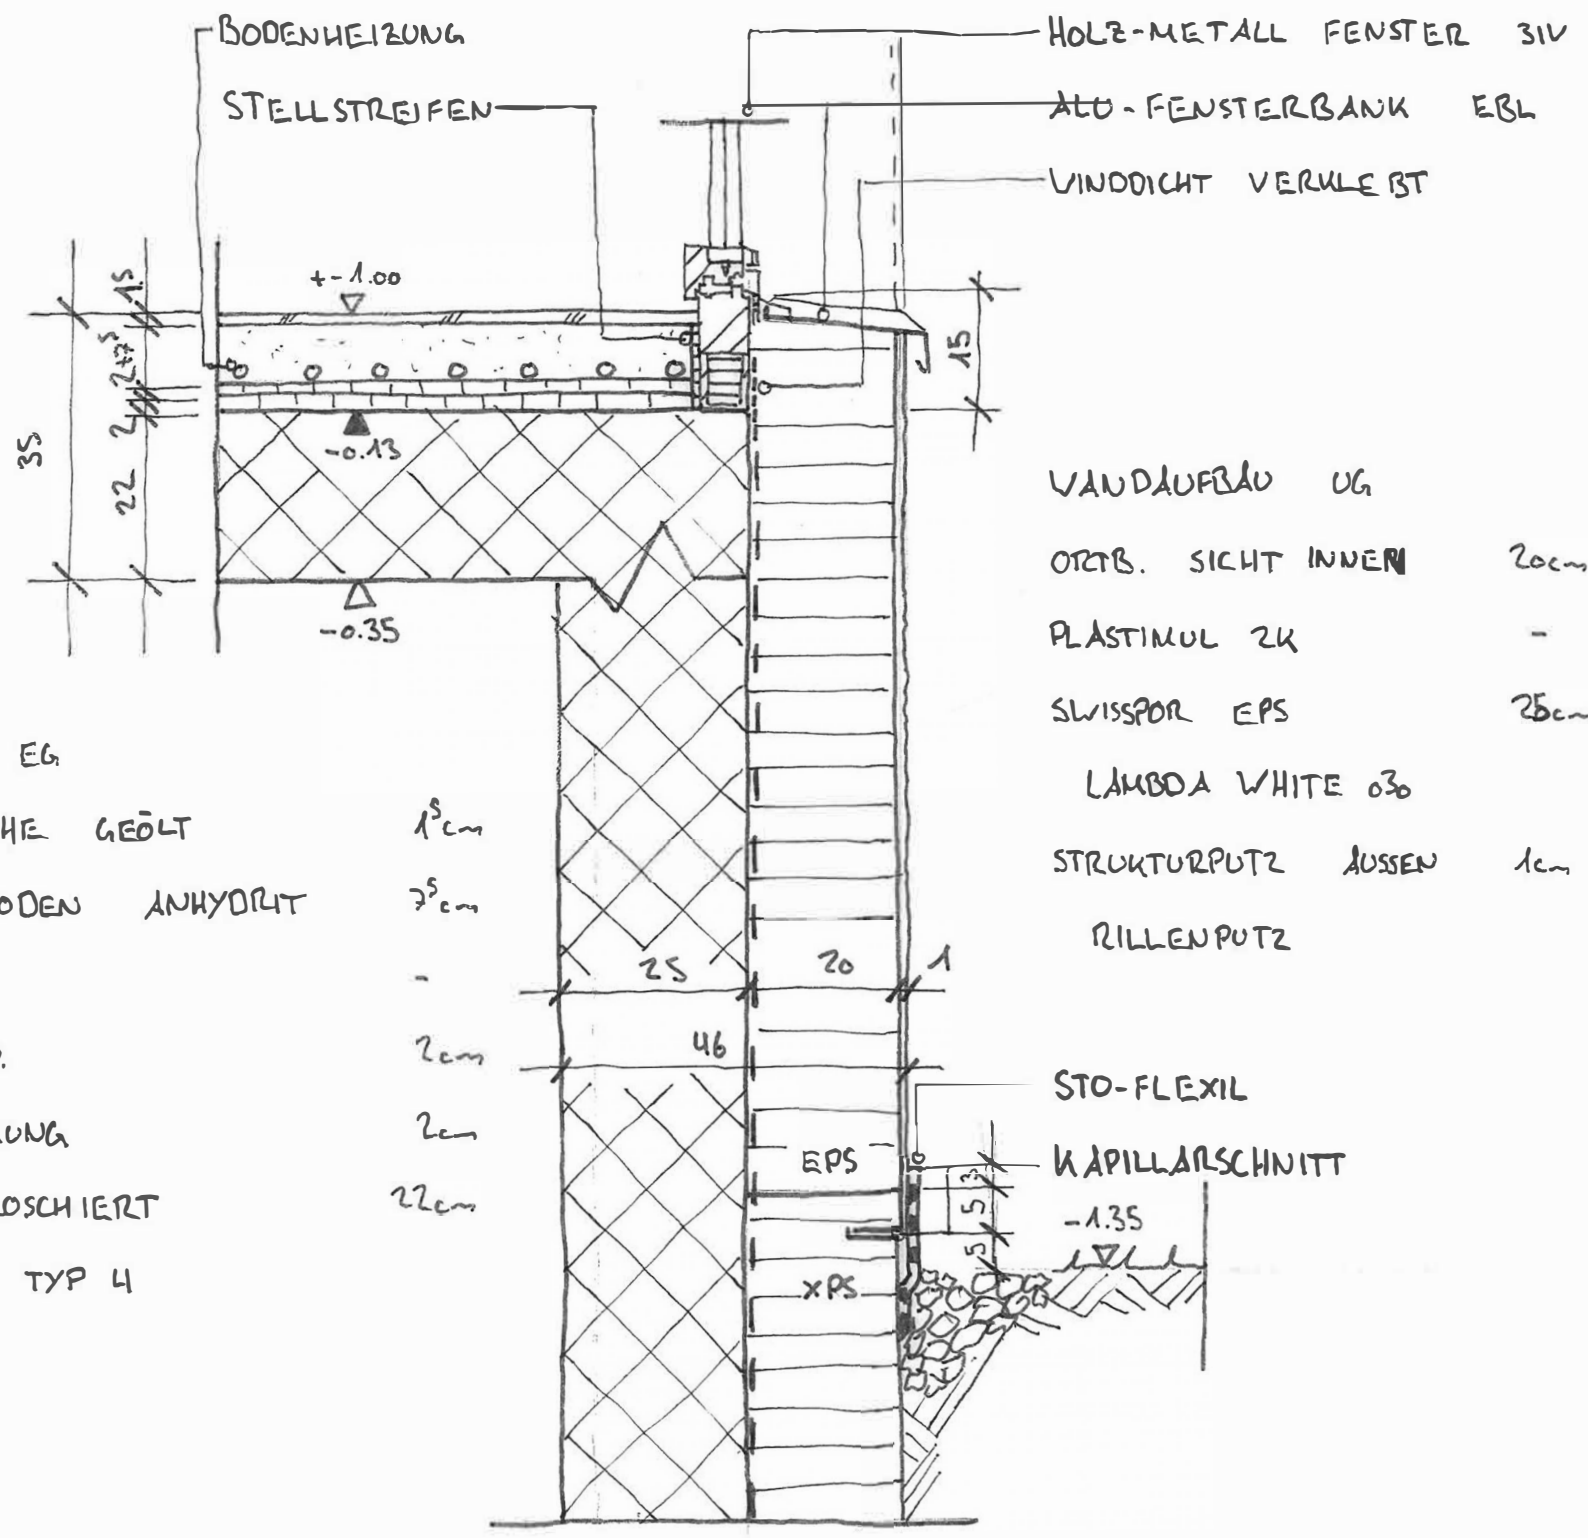


- BODENAUFBAU EG
- PARKETT EICHE GEÖLT 1<sup>5</sup>cm
  - UNTERLAGSBODEN ANHYDRIT 7<sup>5</sup>cm
  - PE-FOLIE -
  - TRITTSCHALLD. 2cm
  - WÄRMEDÄMMUNG 2cm
  - ORTB. ABTALOSCHIERT 22cm
  - UNTERSICHT TYP 4

- HOLZ-METALL FENSTER 31V
- ALU-FENSTERBANK EBL
- VINDICHT VERKLEBT


- WANDAUFBAU UG
- ORTB. SICHT INNEN 20cm
  - PLASTIMUL 2K -
  - SWISSPOR EPS 25cm
  - LAMBDA WHITE 030
  - STRUKTURPUTZ AUSSEN 1cm
  - RILLENPUTZ

- STO-FLEXIL
- KAPILLARSCHNITT

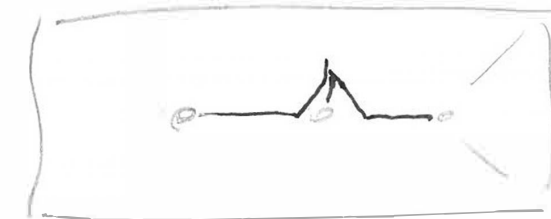

DACHAUFBAU

EXTENSIVE BEGRÜNUNG	8cm	SWISSPOR PUR ALU	8cm
DRAINAGE MATTE	2cm	DAMPFSPERRE	0.3cm
TRENN- & SCHUTZVLIES	0.3cm	ORTBETON ABTALOSCHIEBT	
PBD-2-LAGIG	1cm	IM GEFÄLLE	25-22cm

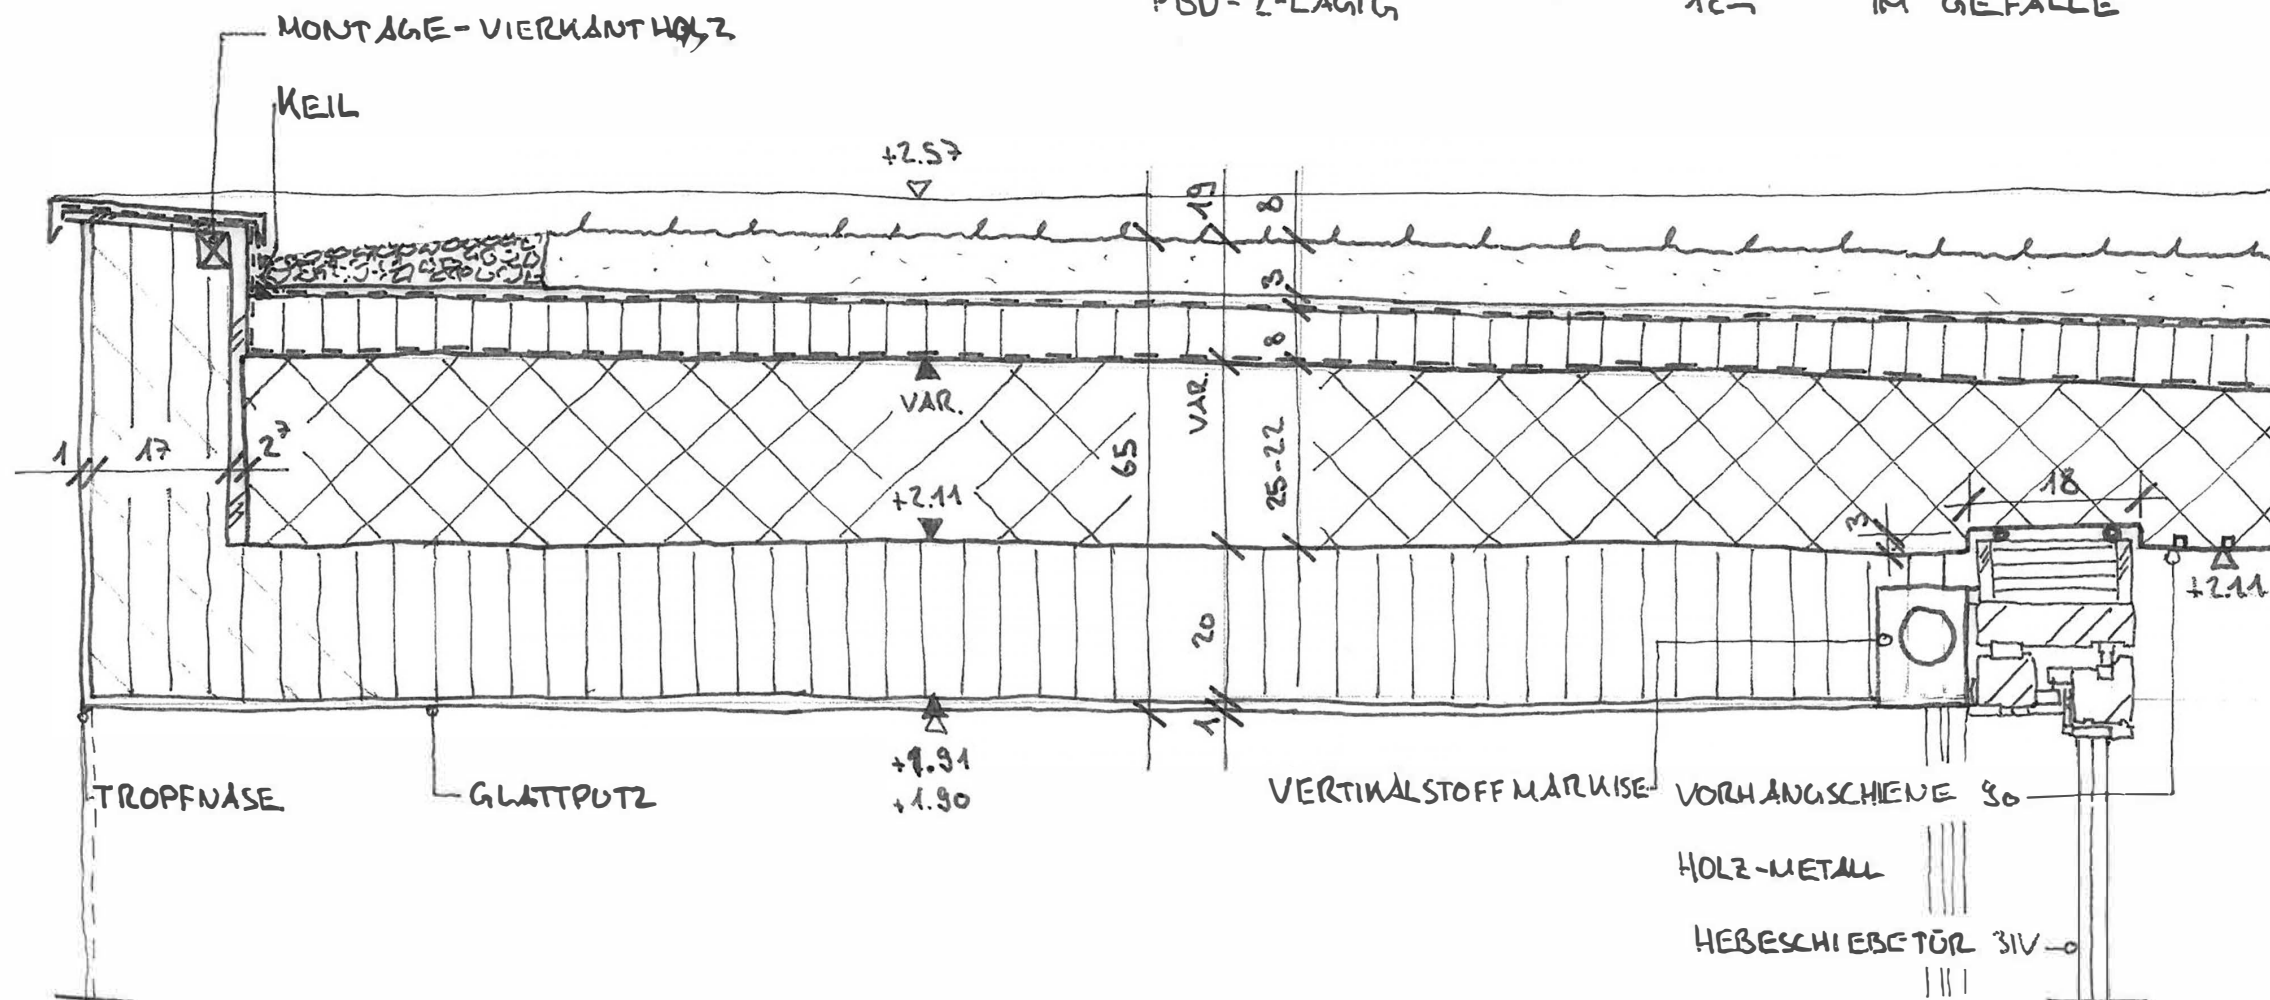

Kanton Schwyz Zeichnen Fachrichtung Architektur QV Sommer 2020

Praktische Arbeiten

Name: *[Handwritten Name]*

Plantitel

DETAIL 03 MST. 1:10

FLACHDACHAUFBAU

EXT. BEGRÜNUNG	8cm
DRAINAGEMATTE	2cm
TRENN- & SCHUTZVLIES	0.3cm
PBD 2-LAGIG	1cm
SWISSPOR PUR ALU	8cm
DAMPFSPERRE	0.3cm
ORTB. IM GEF.	22-25cm


FLACHDACHAUFBAU BALCON


HOLZTÄFER EICHE	2.2cm
LÄTTUNG MIT STAHLTRÄGER	10.7cm
KIES	5cm
DRAINAGEMATTE	2cm
PBD 2-LAGIG	1cm
SWISSPOR PUR ALU	8cm
ORTB. IM GEF.	22-25cm

STAKETENGELÄDER EICHE

MIT TRAVERSE GEM. HOLZBAUER

SICHTBETON BRÜSTUNG  
TYP 4

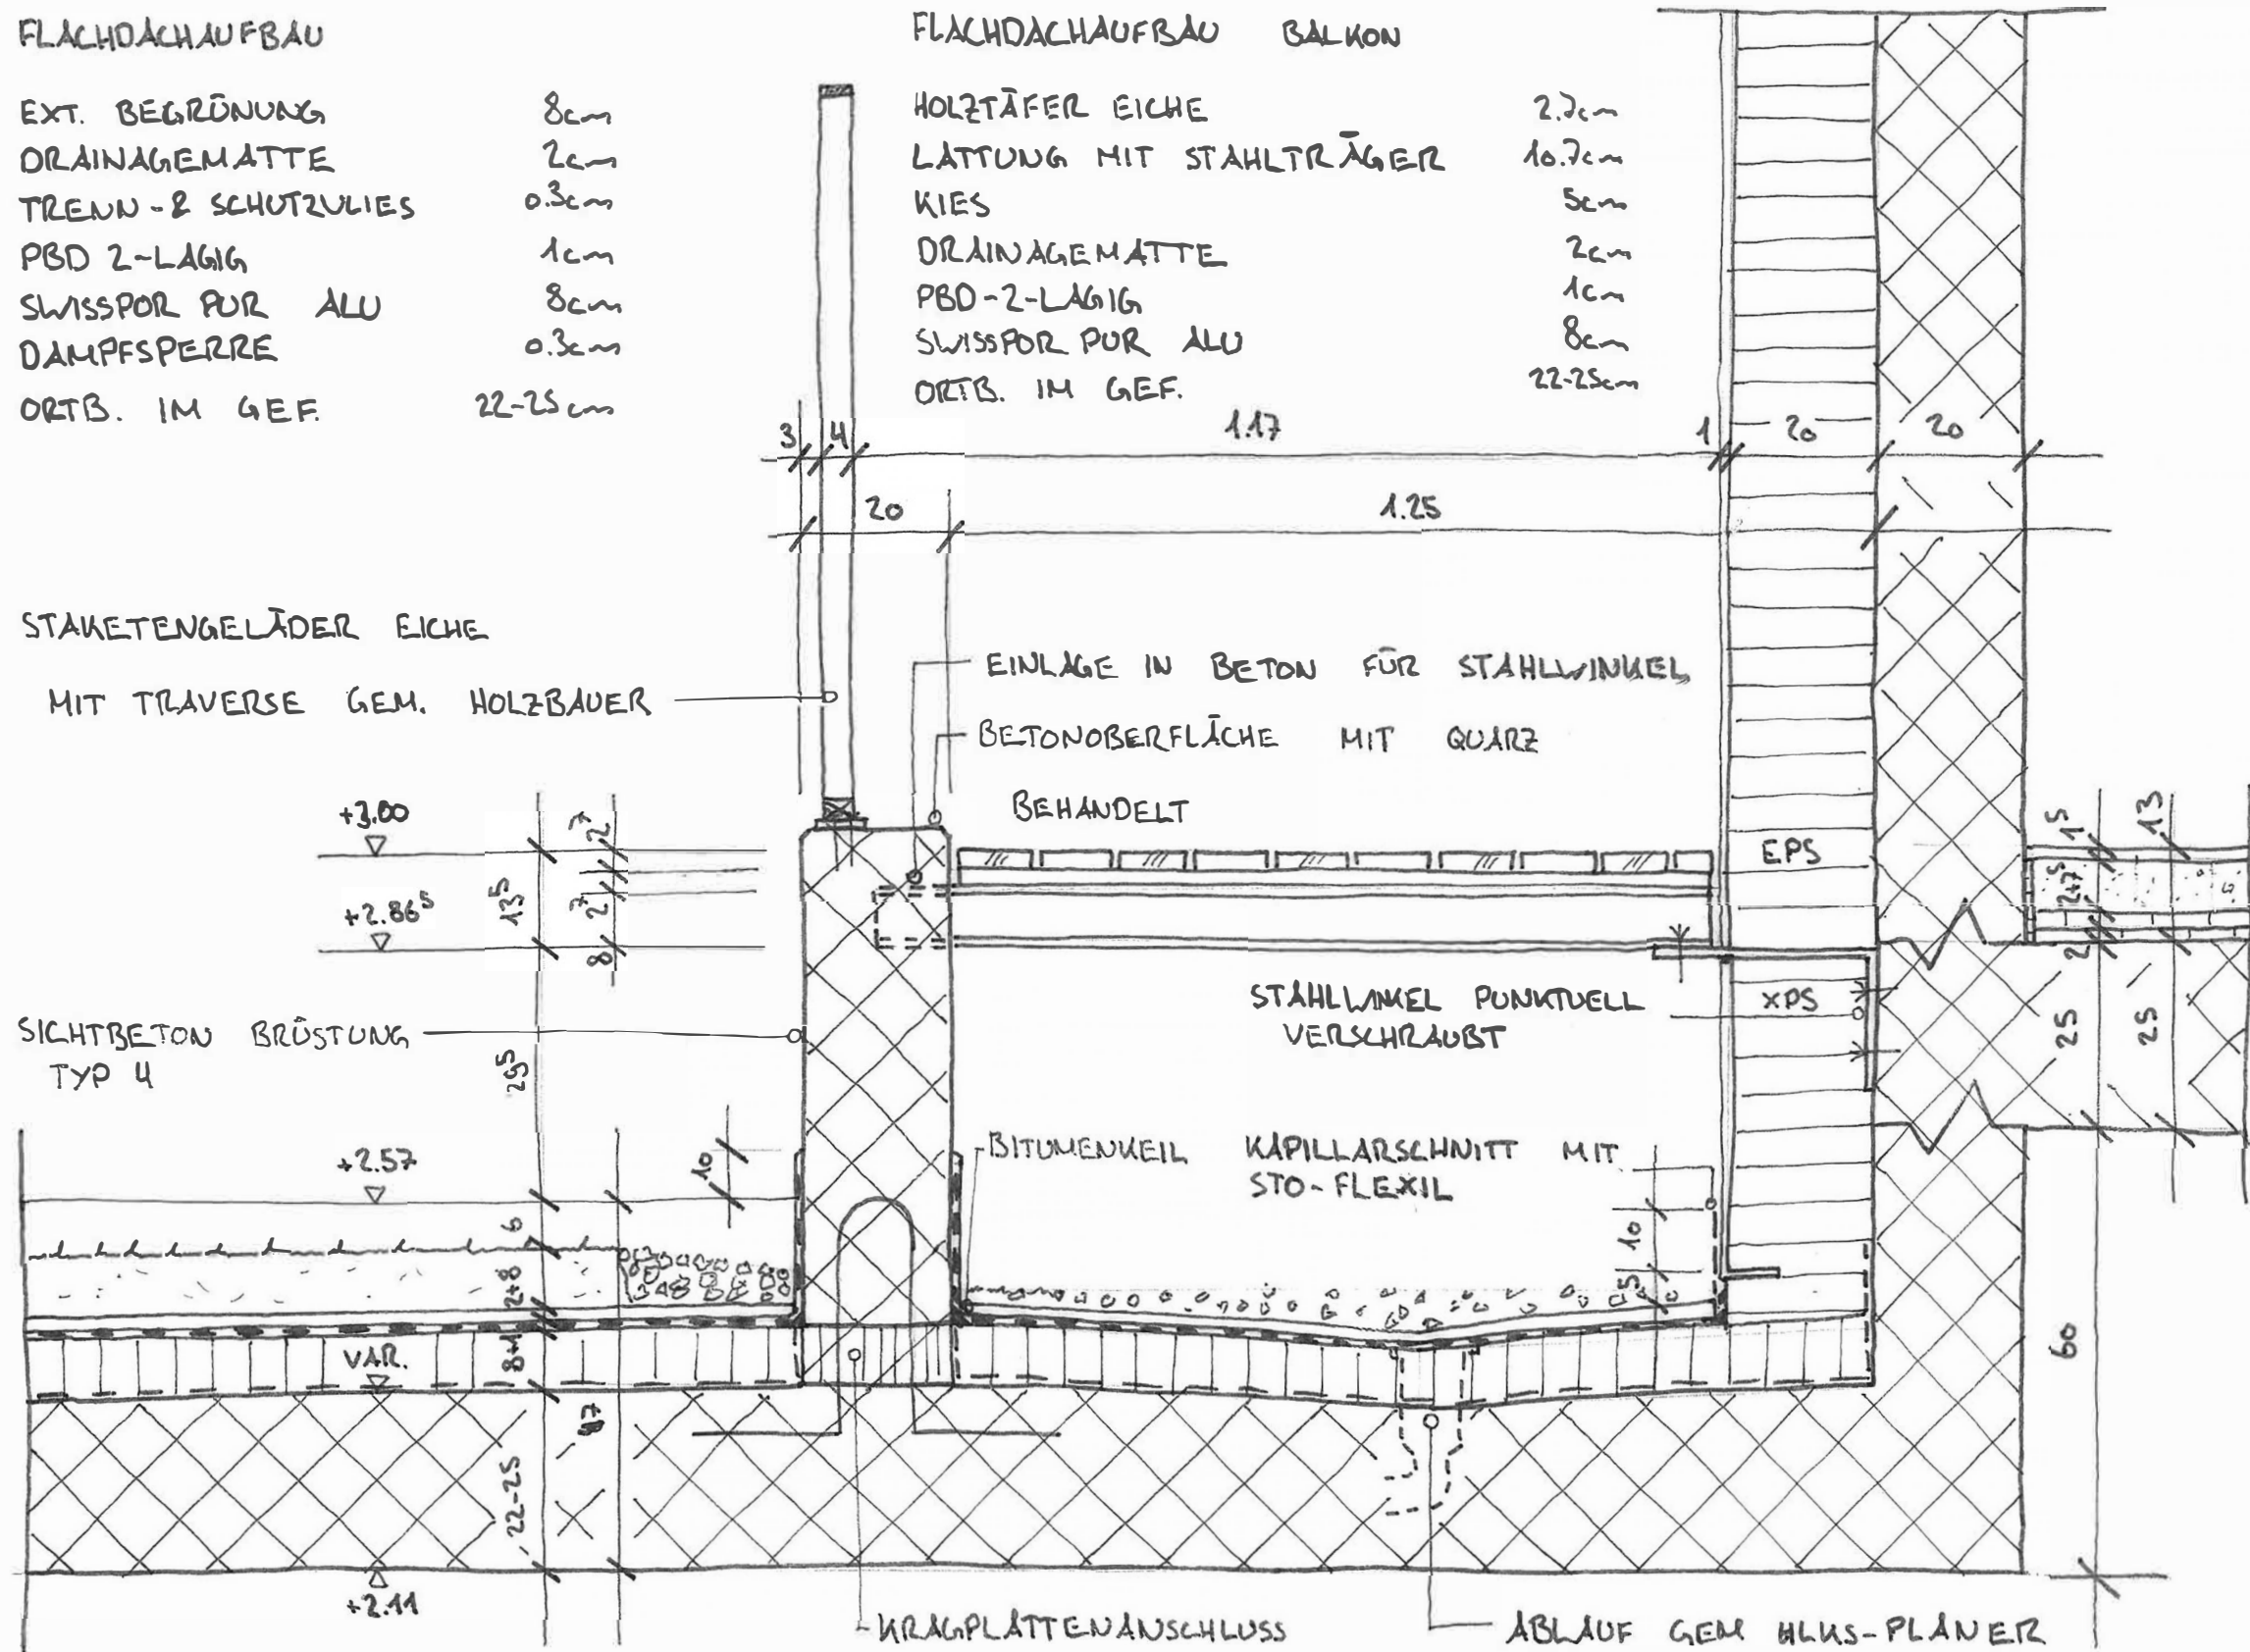


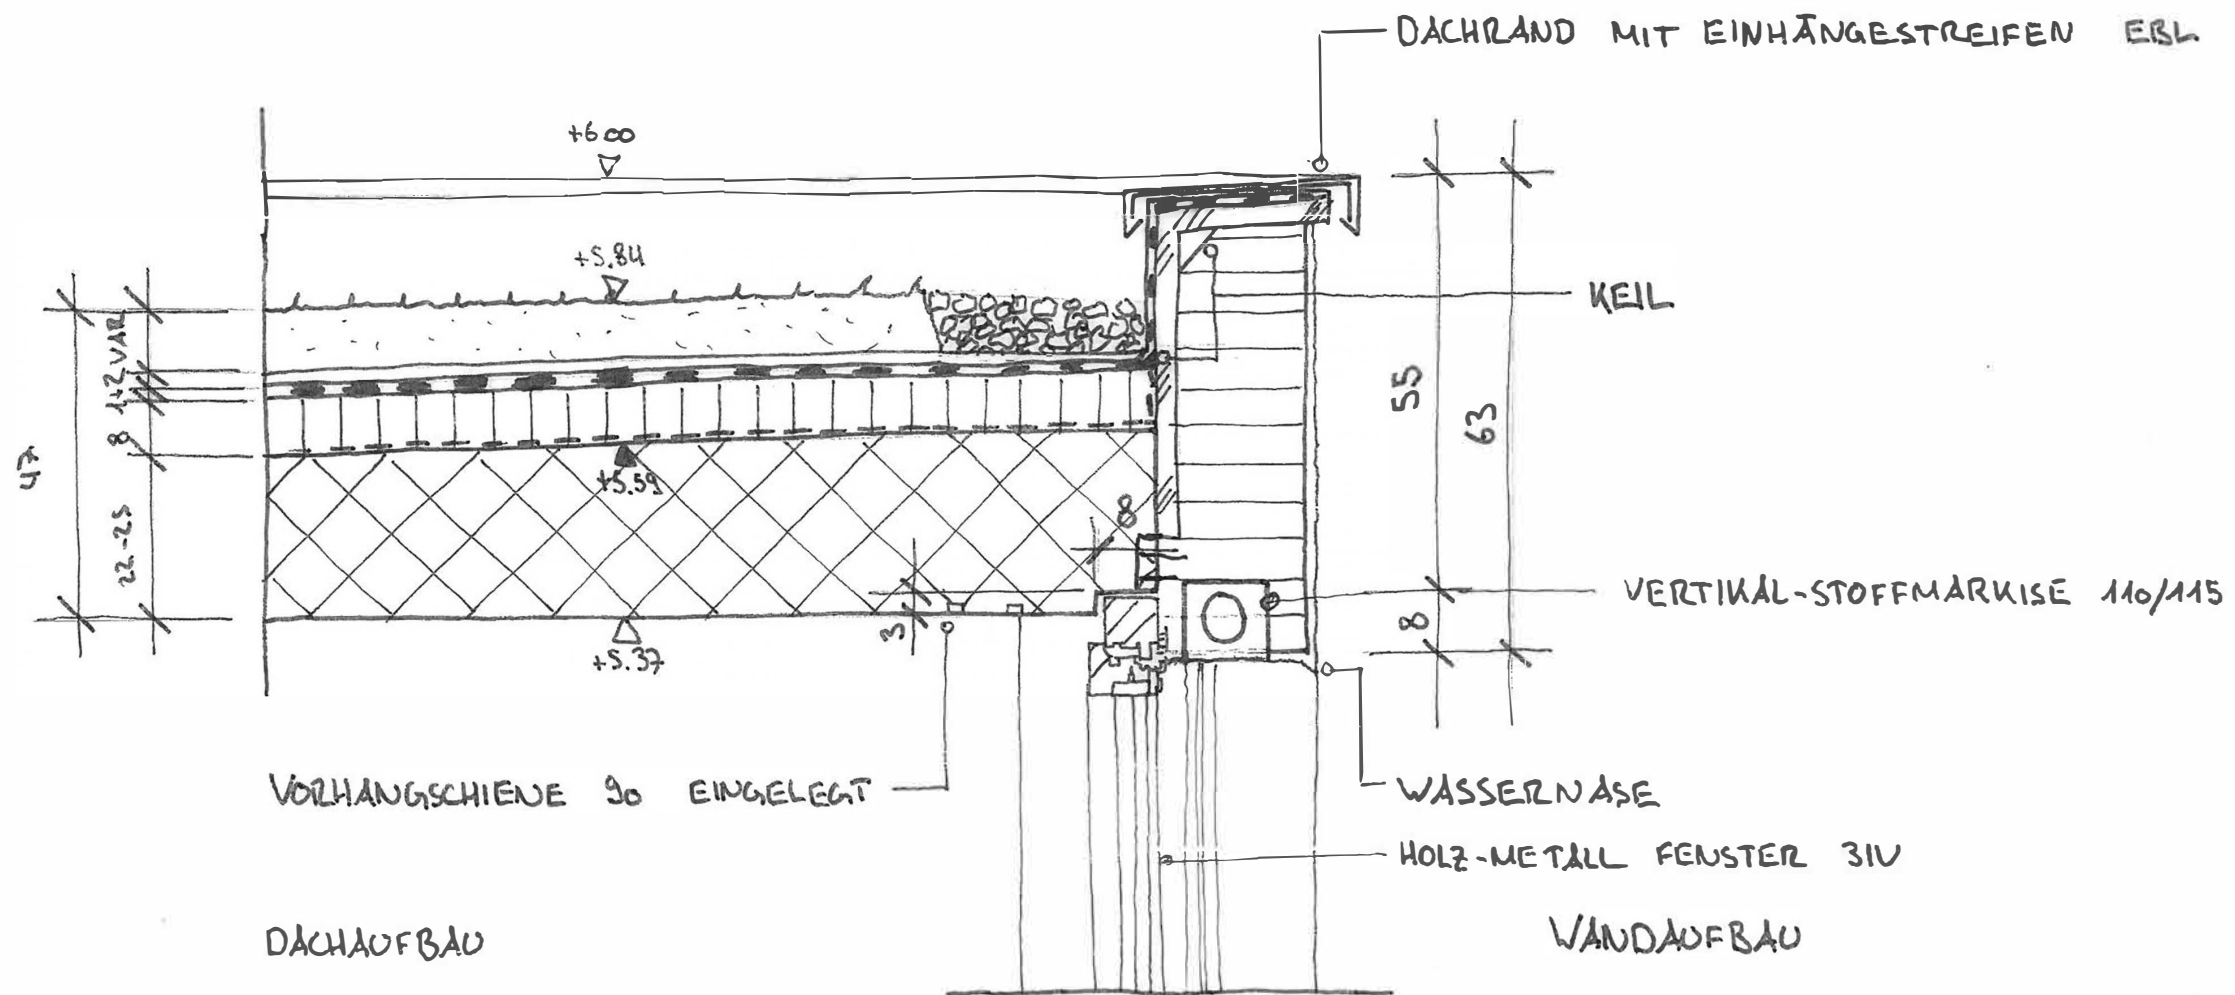

VORHANGSCHIENE 90 EINGELEGT

DACHAUFBAU

EXT. BEGR.	8cm
ORAINAGENMATTE	2cm
PBD 2-LAGIG	1cm
SWISSPOR PUR ALU	8cm
DAMPFSPERRE	0.3cm
ORTBETON SICHT	
IM GEFÄLLE	22-25cm

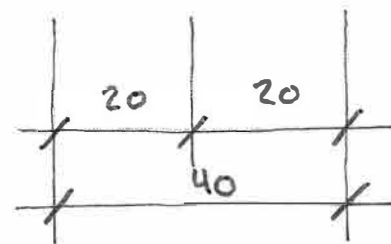

WANDAUFBAU

STRUKTURPUTZ RILLENPUTZ	1cm
SWISSPOR EPS LAMBDA	
WHITE 030	2cm
ORTBETON SICHT	20cm

Kanton Schwyz Zeichnen Fachrichtung Architektur QV Sommer 2020

Praktische Arbeiten  
Plantitel

Name:   
DETAIL 05 MST 1:10